Volume Rachão sem empolamento			
Station	Area	Volume	Cumulative Volume
20.00	3.01	0.00	0.00
40.00	3.18	61.88	61.88
60.00	2.99	61.65	123.53
80.00	21.78	247.64	371.17
100.00	18.36	401.33	772.50
120.00	23.03	413.91	1186.42
140.00	27.70	507.34	1693.76
160.00	10.65	383.46	2077.22
180.00	9.68	203.25	2280.47
200.00	9.94	196.15	2476.62
220.00	16.62	265.53	2742.15
240.00	18.30	349.20	3091.36
260.00	18.30	366.02	3457.37
280.00	18.29	365.88	3823.25
300.00	20.06	383.55	4206.80
320.00	35.14	552.06	4758.86
340.00	21.05	561.87	5320.73
360.00	40.94	619.82	5940.55
380.00	22.74	636.74	6577.29
400.00	32.68	554.21	7131.50
420.00	21.49	541.76	7673.26
440.00	21.82	433.13	8106.39
460.00	27.42	492.45	8598.84
480.00	59.65	870.72	9469.56
500.00	0.00	596.47	10066.03

Volume Meio Fio			
Station	Area	Volume	Cumulative Volume
20.00	0.06	0.00	0.00
40.00	0.06	1.19	1.19
60.00	0.11	1.67	2.86
80.00	0.25	3.57	6.43
100.00	0.46	7.15	13.58
120.00	0.46	9.29	22.86
140.00	0.41	8.70	31.57
160.00	0.53	9.41	40.98
180.00	0.48	10.16	51.14
200.00	0.49	9.71	60.85
220.00	0.49	9.75	70.60
240.00	0.43	9.13	79.73
260.00	0.53	9.63	89.36
280.00	0.48	10.16	99.52
300.00	0.45	9.36	108.88
320.00	0.32	7.70	116.58
340.00	0.34	6.52	123.09
360.00	0.21	5.50	128.59
380.00	0.36	5.72	134.31
400.00	0.21	5.72	140.03
420.00	0.32	5.35	145.38
440.00	0.33	6.52	151.90
460.00	0.32	6.52	158.42
480.00	0.11	4.28	162.70
500.00	0.00	1.07	163.77

Volume Material Calçada			
Station	Area	Volume	Cumulative Volume
20.00	0.22	0.00	0.00
40.00	0.22	4.46	4.46
60.00	0.40	6.23	10.68
80.00	0.94	13.36	24.04
100.00	1.30	22.31	46.35
120.00	1.30	25.91	72.26
140.00	1.08	23.73	95.99
160.00	1.60	26.77	122.76
180.00	1.46	30.58	153.34
200.00	1.50	29.62	182.96
220.00	1.48	29.78	212.74
240.00	1.06	25.35	238.09
260.00	1.46	25.18	263.27
280.00	1.58	30.38	293.65
300.00	1.78	33.61	327.27
320.00	9.52	113.03	440.30
340.00	0.80	103.20	543.50
360.00	0.80	15.99	559.49
380.00	1.43	22.26	581.75
400.00	0.80	22.26	604.02
420.00	1.20	19.99	624.01
440.00	1.25	24.47	648.48
460.00	1.20	24.47	672.95
480.00	0.40	15.99	688.94
500.00	0.00	4.00	692.94

SEÇÃO TIPO

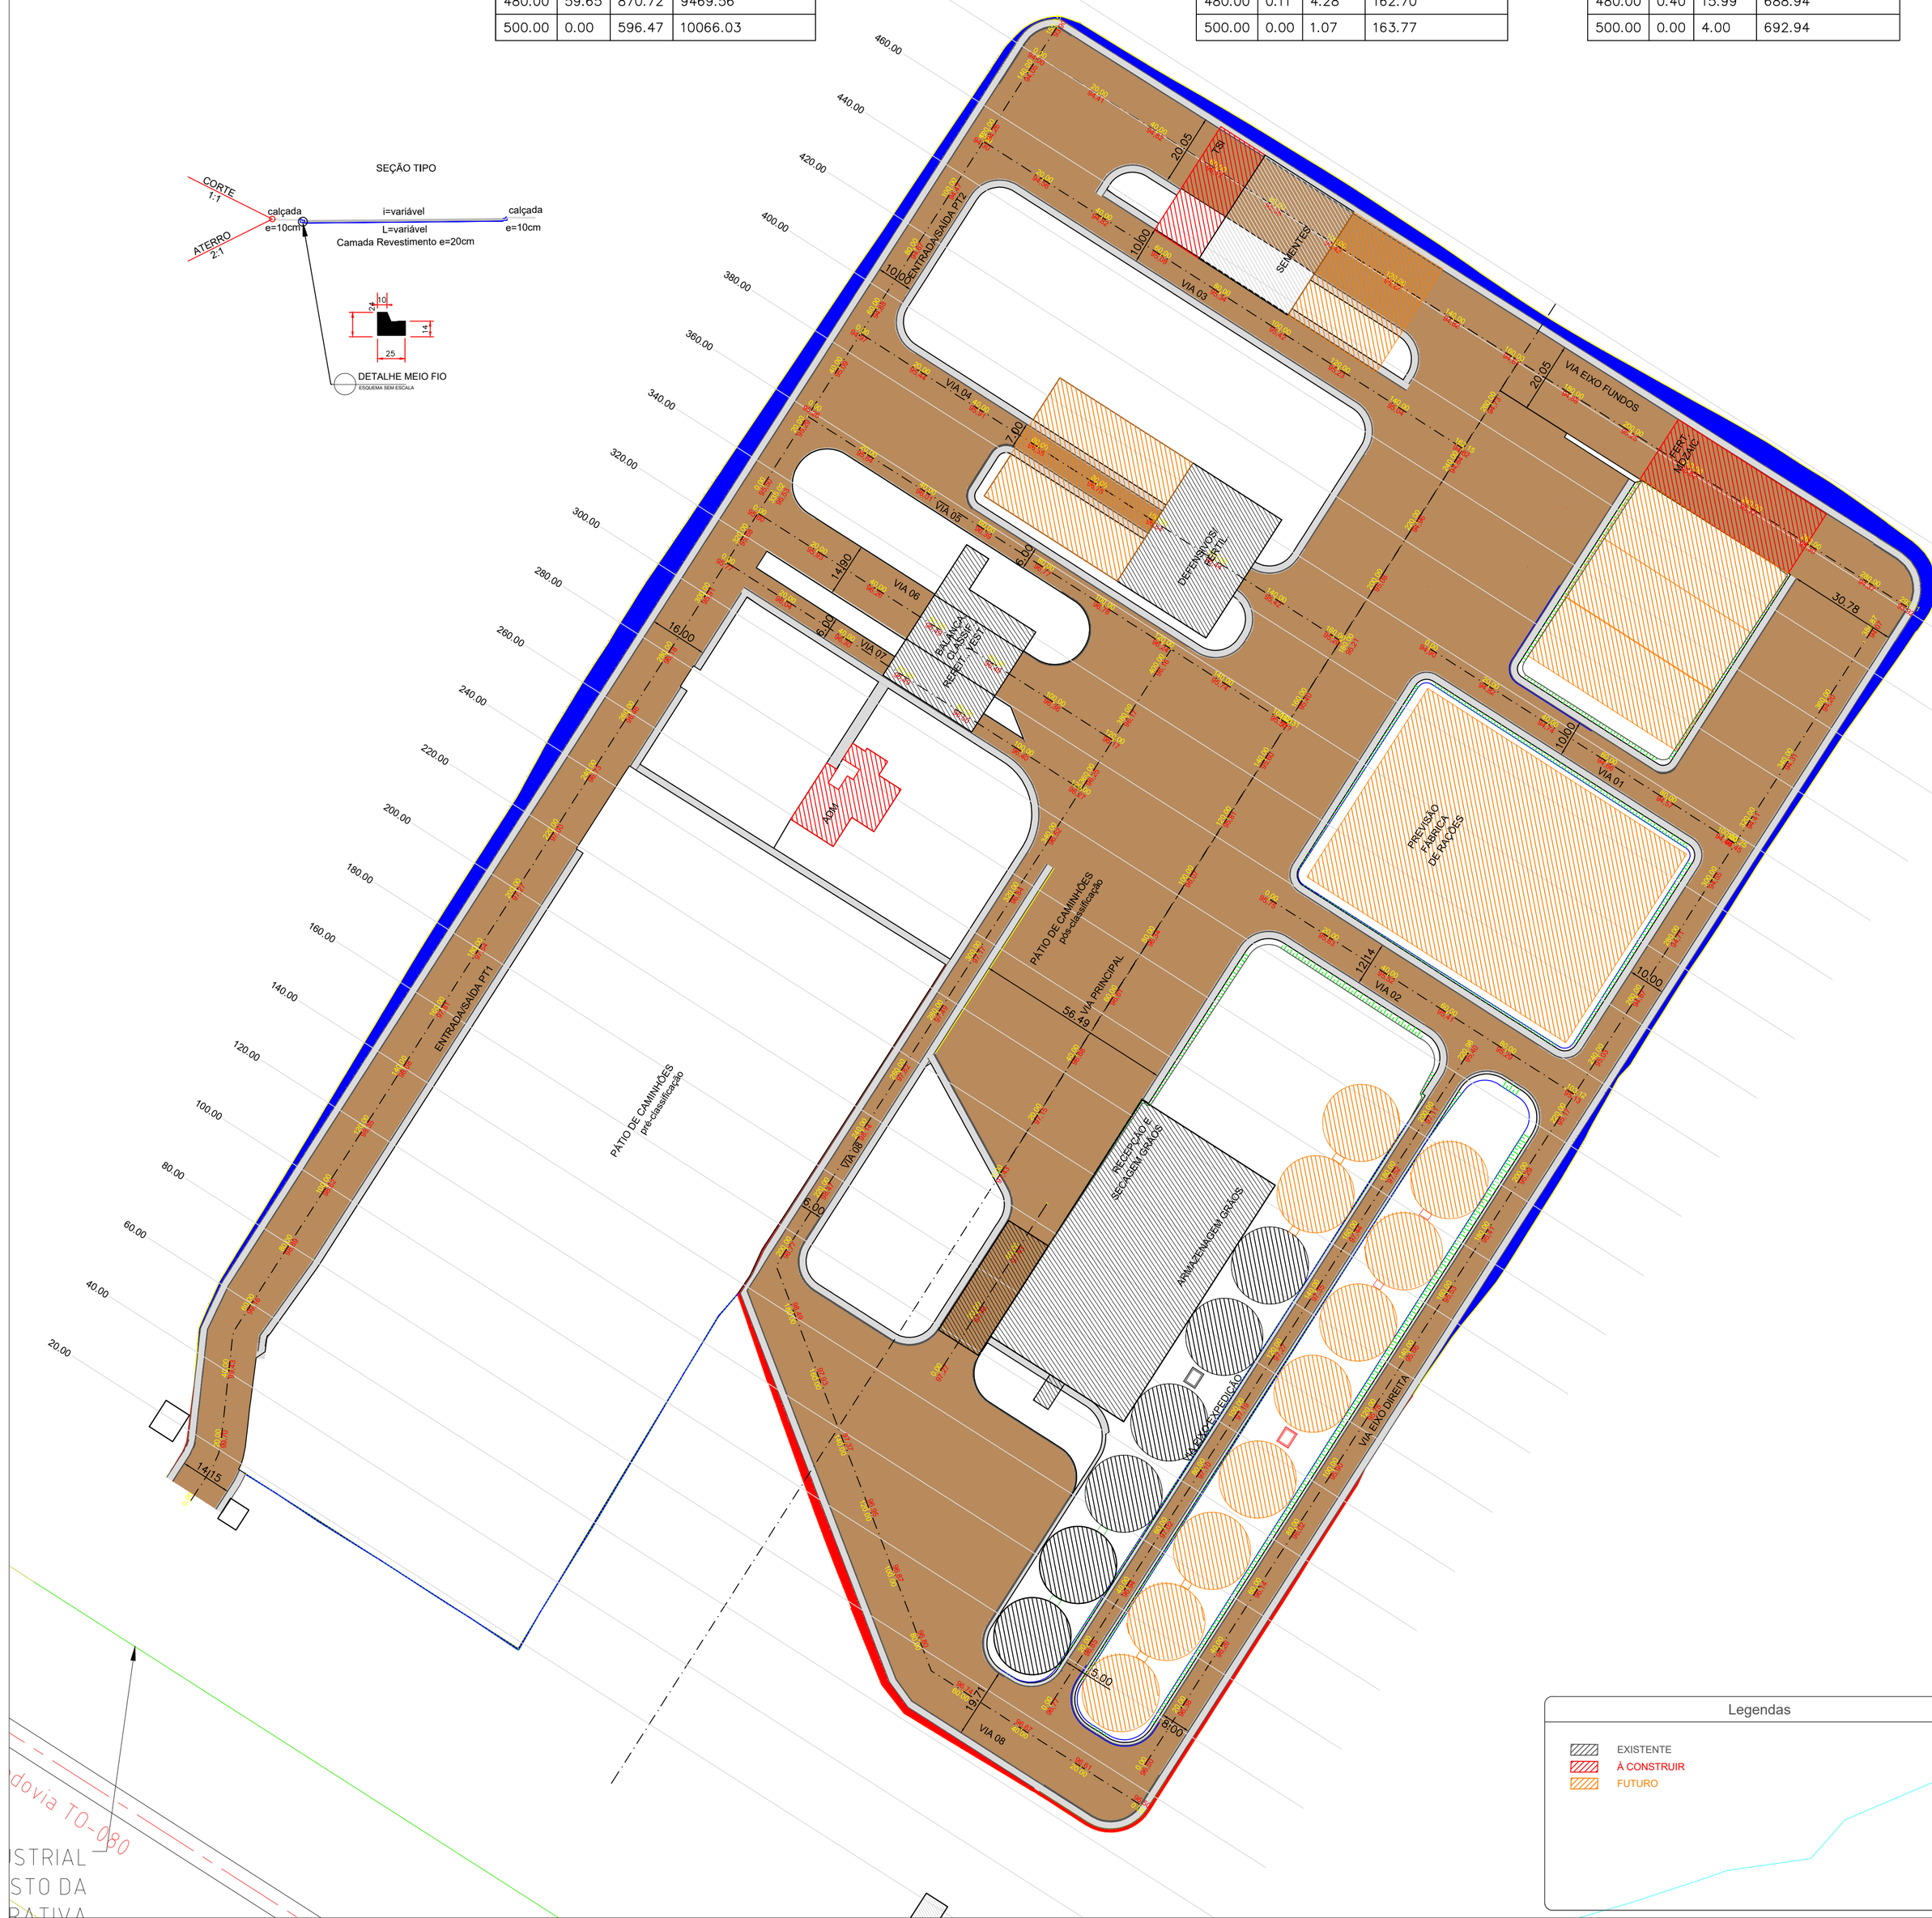

Legendas

- EXISTENTE
- À CONSTRUIR
- FUTURO

OBSERVAÇÕES

EMPRESA

TOP TERRA